



1 jelű mintakeresztszelvény
"KÖU" övezet 1 sorszám

Gyorsforgalmú út - 2x2 forgalmi sávos autópálya

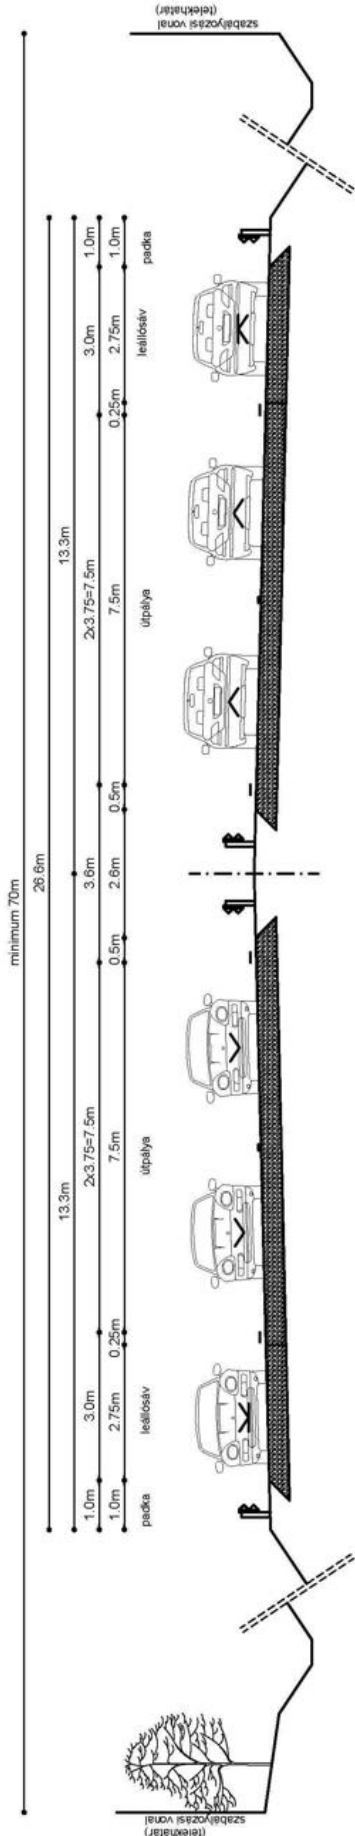

2 jelű mintakeresztszelvény
"KÖU" övezet 2, 4, 5 sorszám

Országos mellékutak és településközi összekötő utak külterületi szakaszai

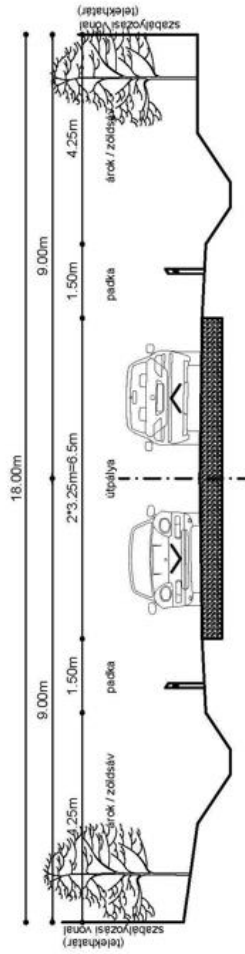


Jelmagyarázat:

- V vízvezeték
- Sz csatorna
- Cs szennyvízcsatorna
- Gf gázvezeték
- T telefon földkabel
- TV televízió földkabel
- E elektronos földkabel

3 jelű mintakeresztszelvény
"KÖU" övezet 2, 4, 6 sorszám


Országos mellékutak és településközi összekötő utak belterületi szakaszai

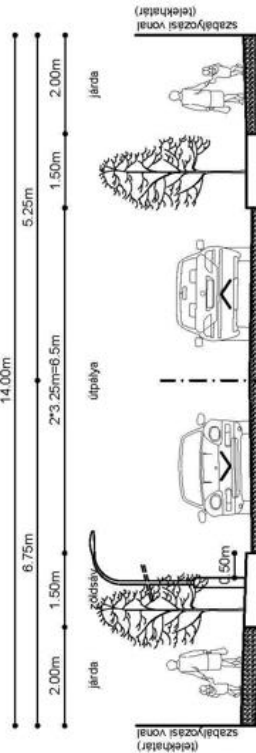

- T TV E
- Gf
- Sz


4 jelű mintakeresztmetszvény "KÖu" övezet 3, 6, 7 sorszám

Országos mellékutak és településközi összekötő utak külterületi szakaszai

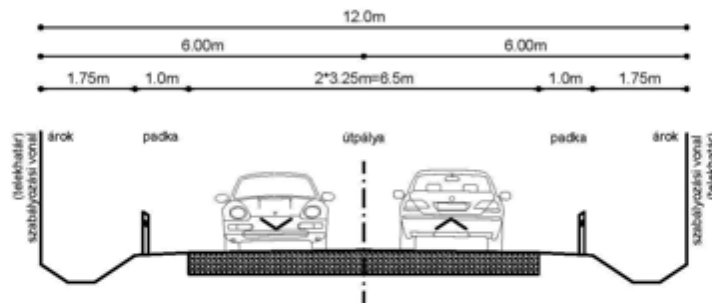

5 jelű mintakeresztmetszvény "KÖu" övezet 5, 7 sorszám

Településközi összekötő utak belterületi szakaszai

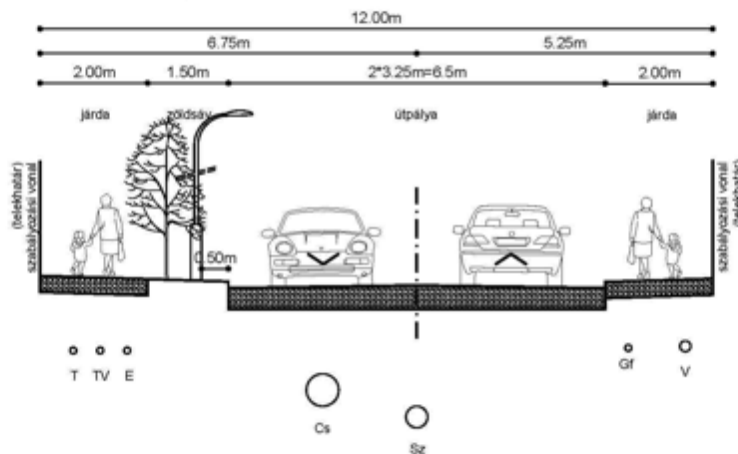


Jelmagyarázat:

- V vízvezeték
- Sz szennyvízcsatorna
- Cs csapadékosztoma
- Gf gázvezeték
- T telefon földkábél
- TV televízió földkábél
- E elektromos földkábél

6 jelű mintakeresztmetszvény "KÖu" övezet 8 sorszám

Kiszolgáló utak belterületi szakaszai
(kétrányú forgalmi renddel)

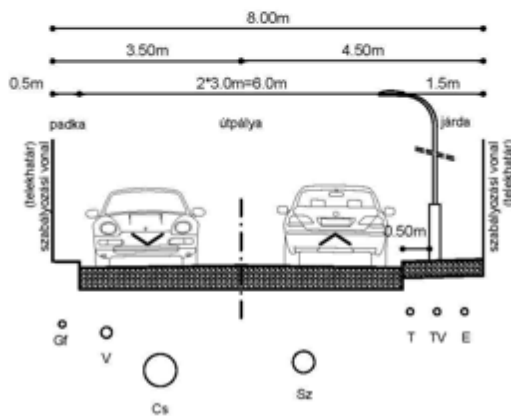

7 jelű mintakeresztmetszvény "KÖu" övezet 9 sorszám

Kiszolgáló (föld) utak mintakeresztmetszvénye
Külterületi mezőgazdasági utak
(javasolt kialakítása kiterőkkel)

