


1

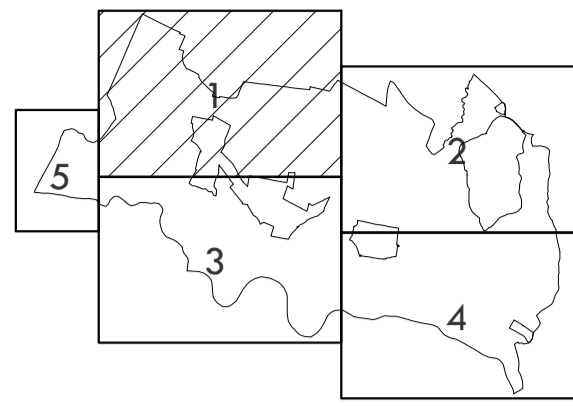

# MURASZEMÉNYE község szabályozási terve

**K K L I** STUDIO

FELELŐS TELEPÜLÉSTERVEZŐ

Káli Marianna

okl. építésztervező  
földmérési mérnöki szakmák  
TT-20-0332

Kun Antigoné

okl. településtervező, okl. geográfus

ZÖLDFELÜLETI ÉS TÁJRENDEZÉSI TERVEZŐ

Dénes Veronika

okl. tájépítész

TK-18-0286

Óvári Miklós

okl. természetvédelmi szakmérnök

területrendezés és állományvédelem szakirány

SZ-008/2015

KÖZLEKEDÉSI TERVEZŐ

Németh László

okl. építésztervező

településrendezési közlekedési tervező

TKG-20-0587

VÍZKÖZMŰ TERVEZŐ

Koleszár Éva

okl. építésztervező

TV-20-0799

ENERGIA KÖZMŰ TERVEZŐ, HÍRKÖZLÉSI TERVEZŐ

Szakács Levente

villanyszerelő


TE/TH-08-01371

KÖRNYEZETVÉDELMI TERVEZŐ



Györfi András



okl. környezetmérnök


08-01385, 08-06939

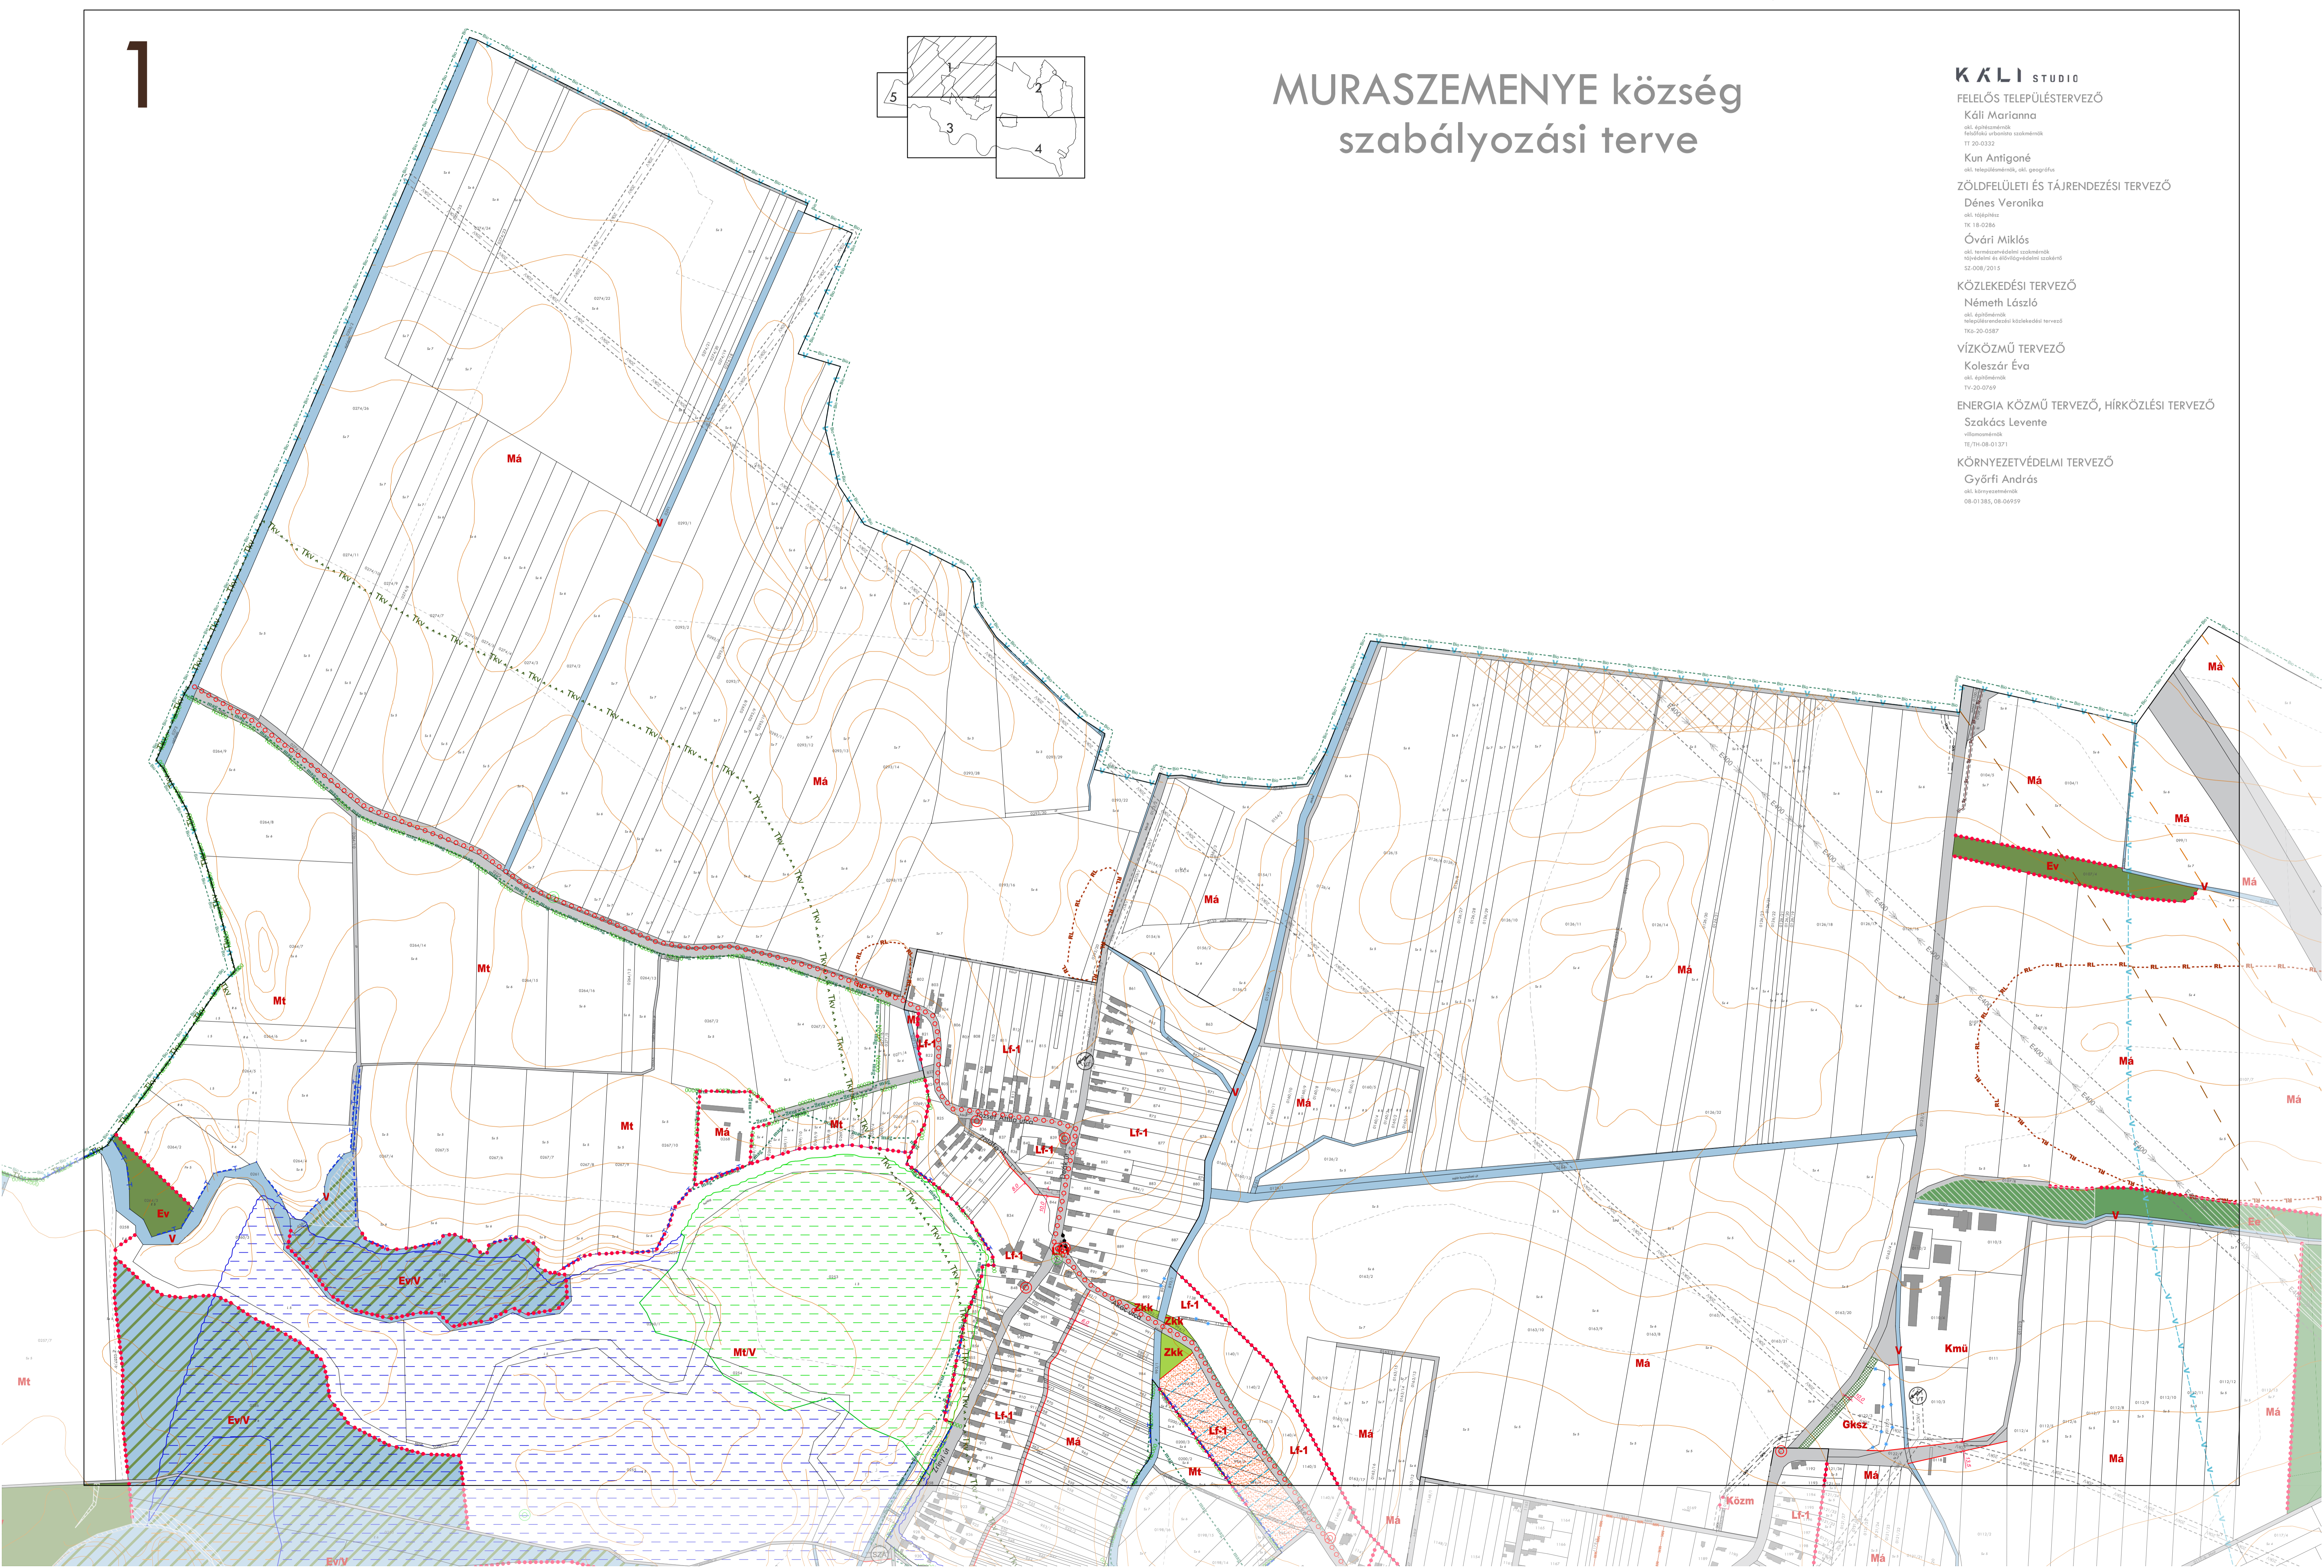

2

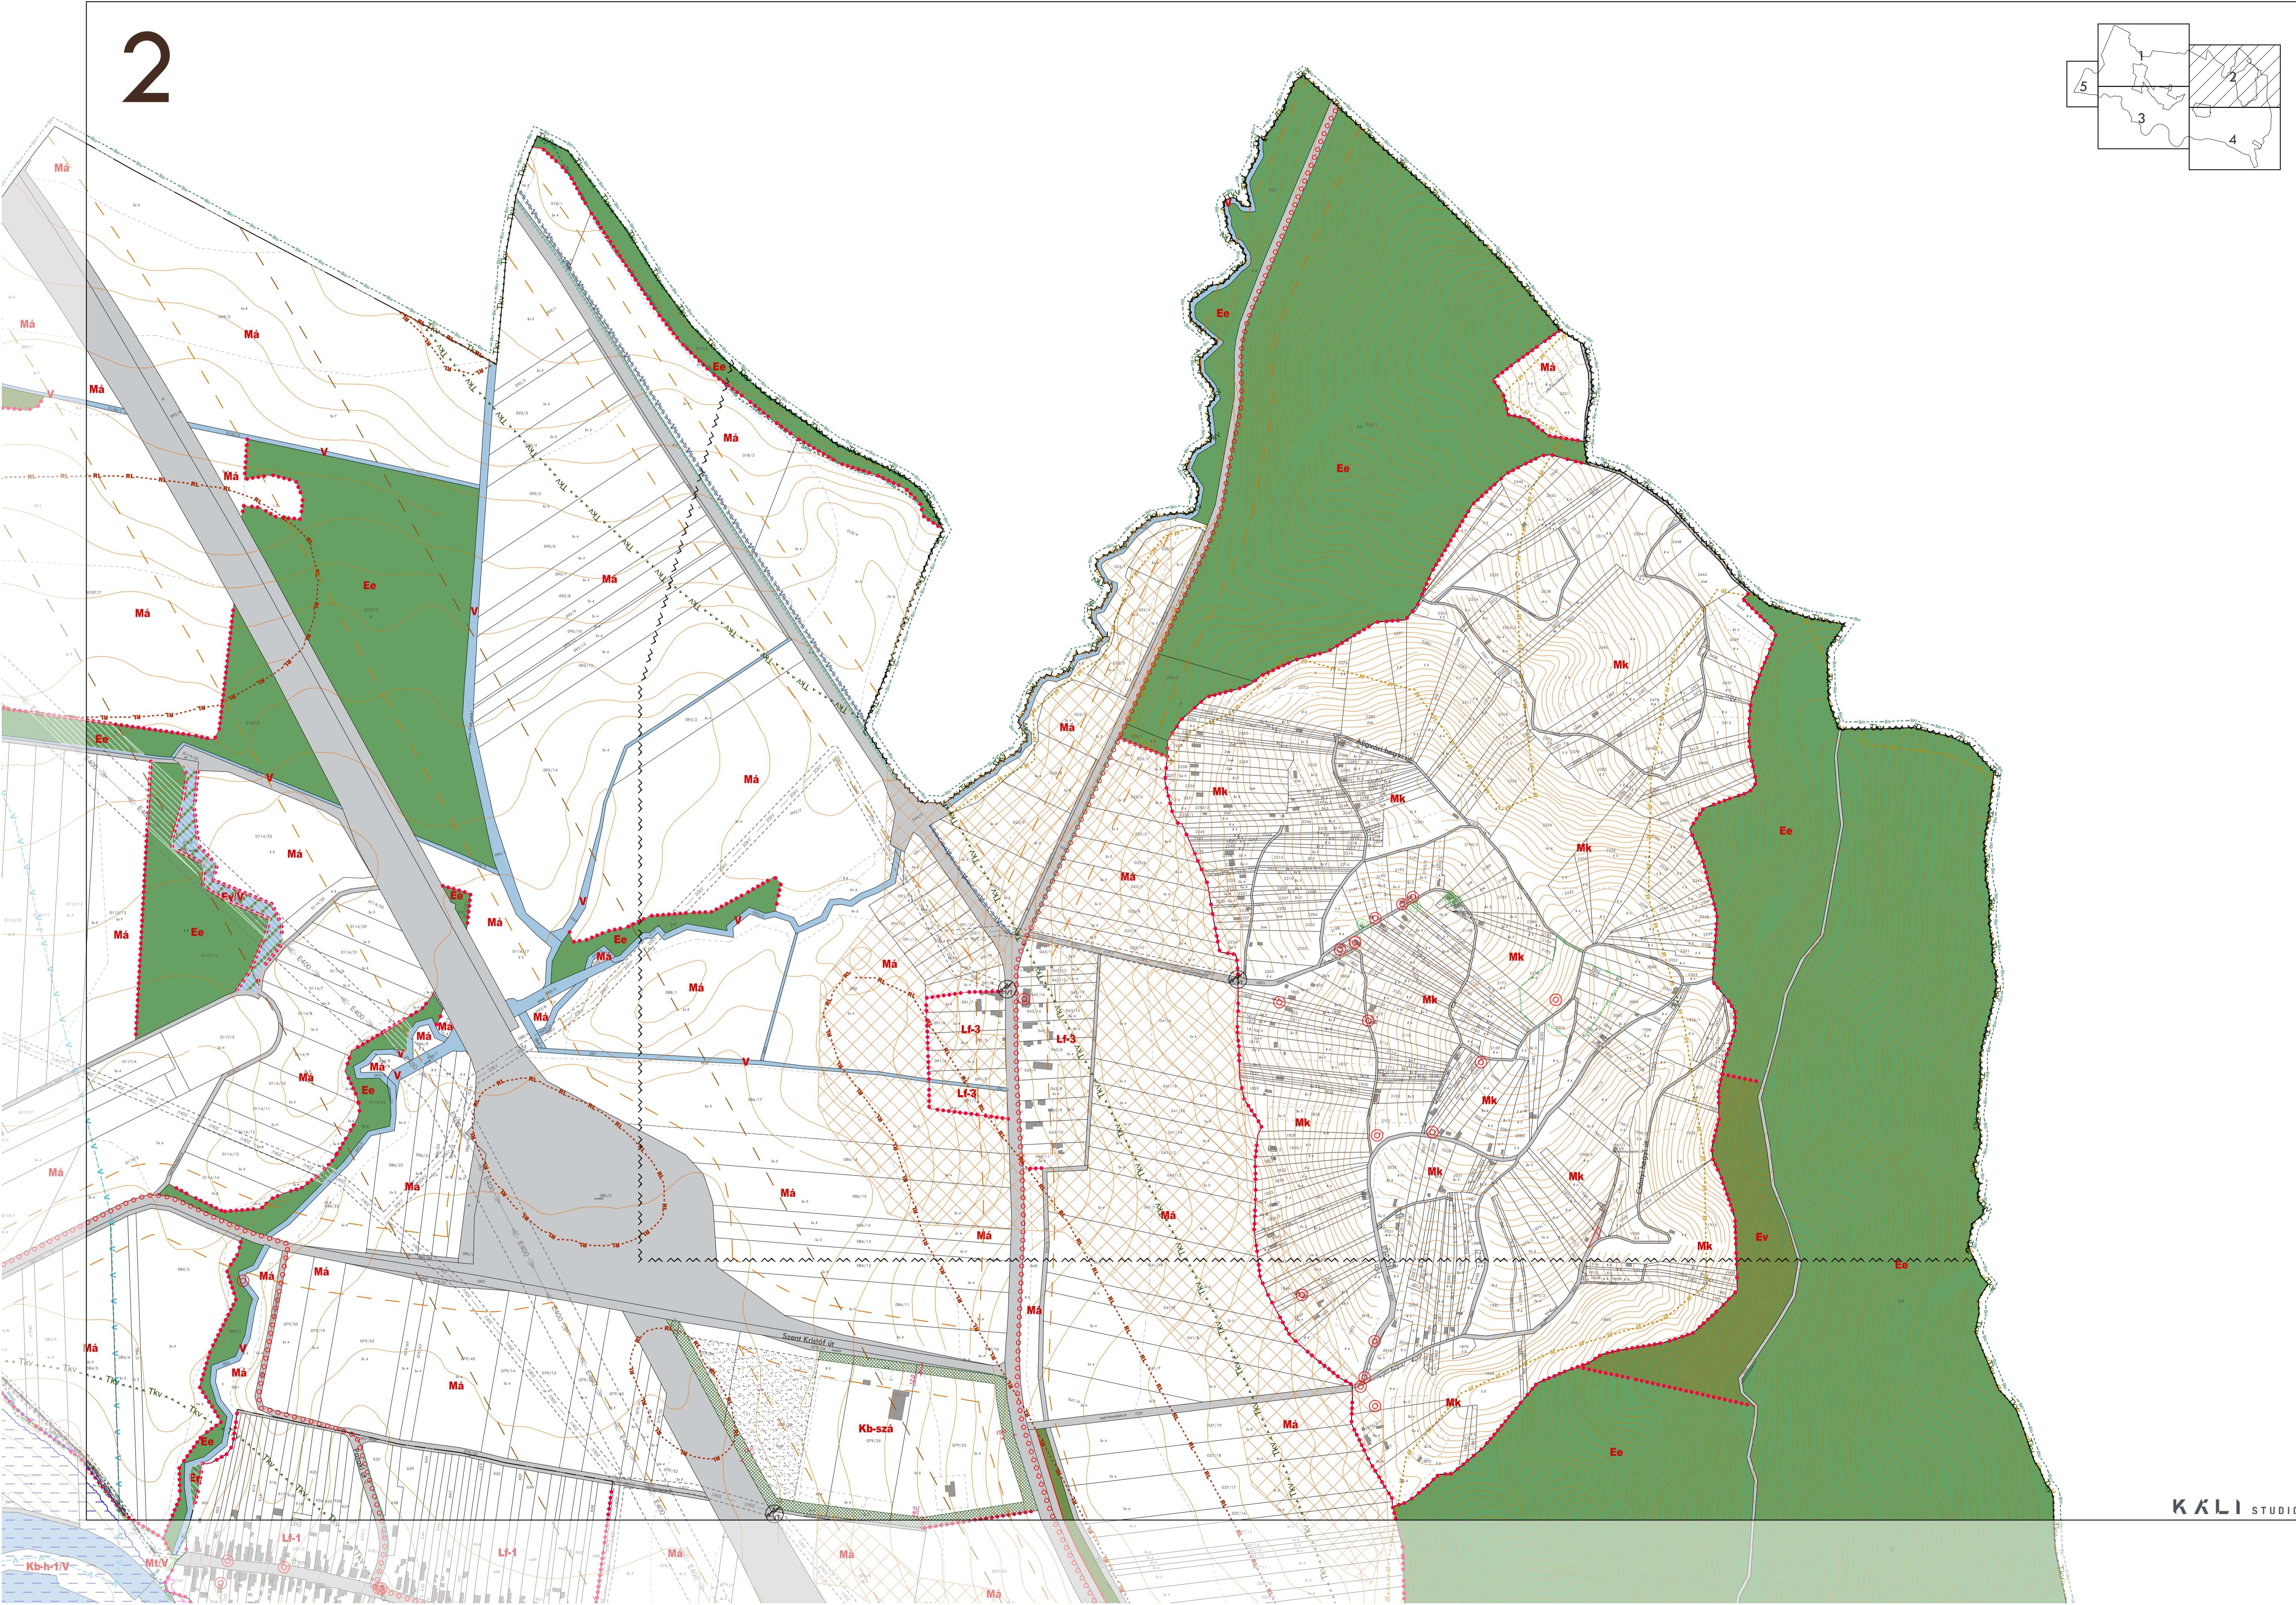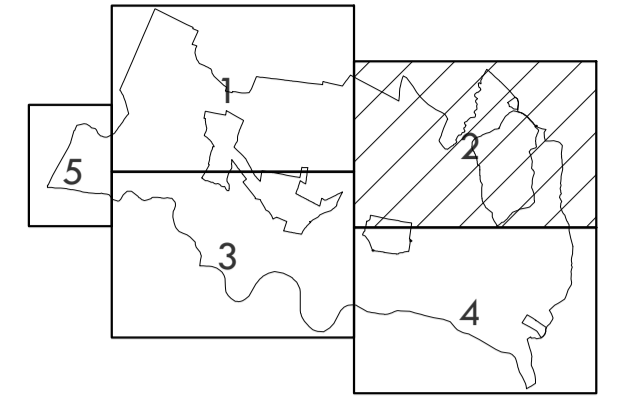

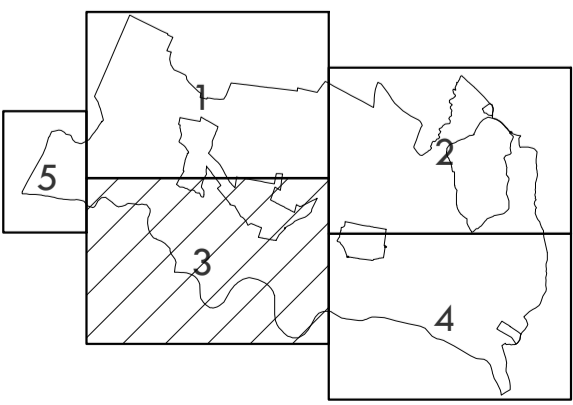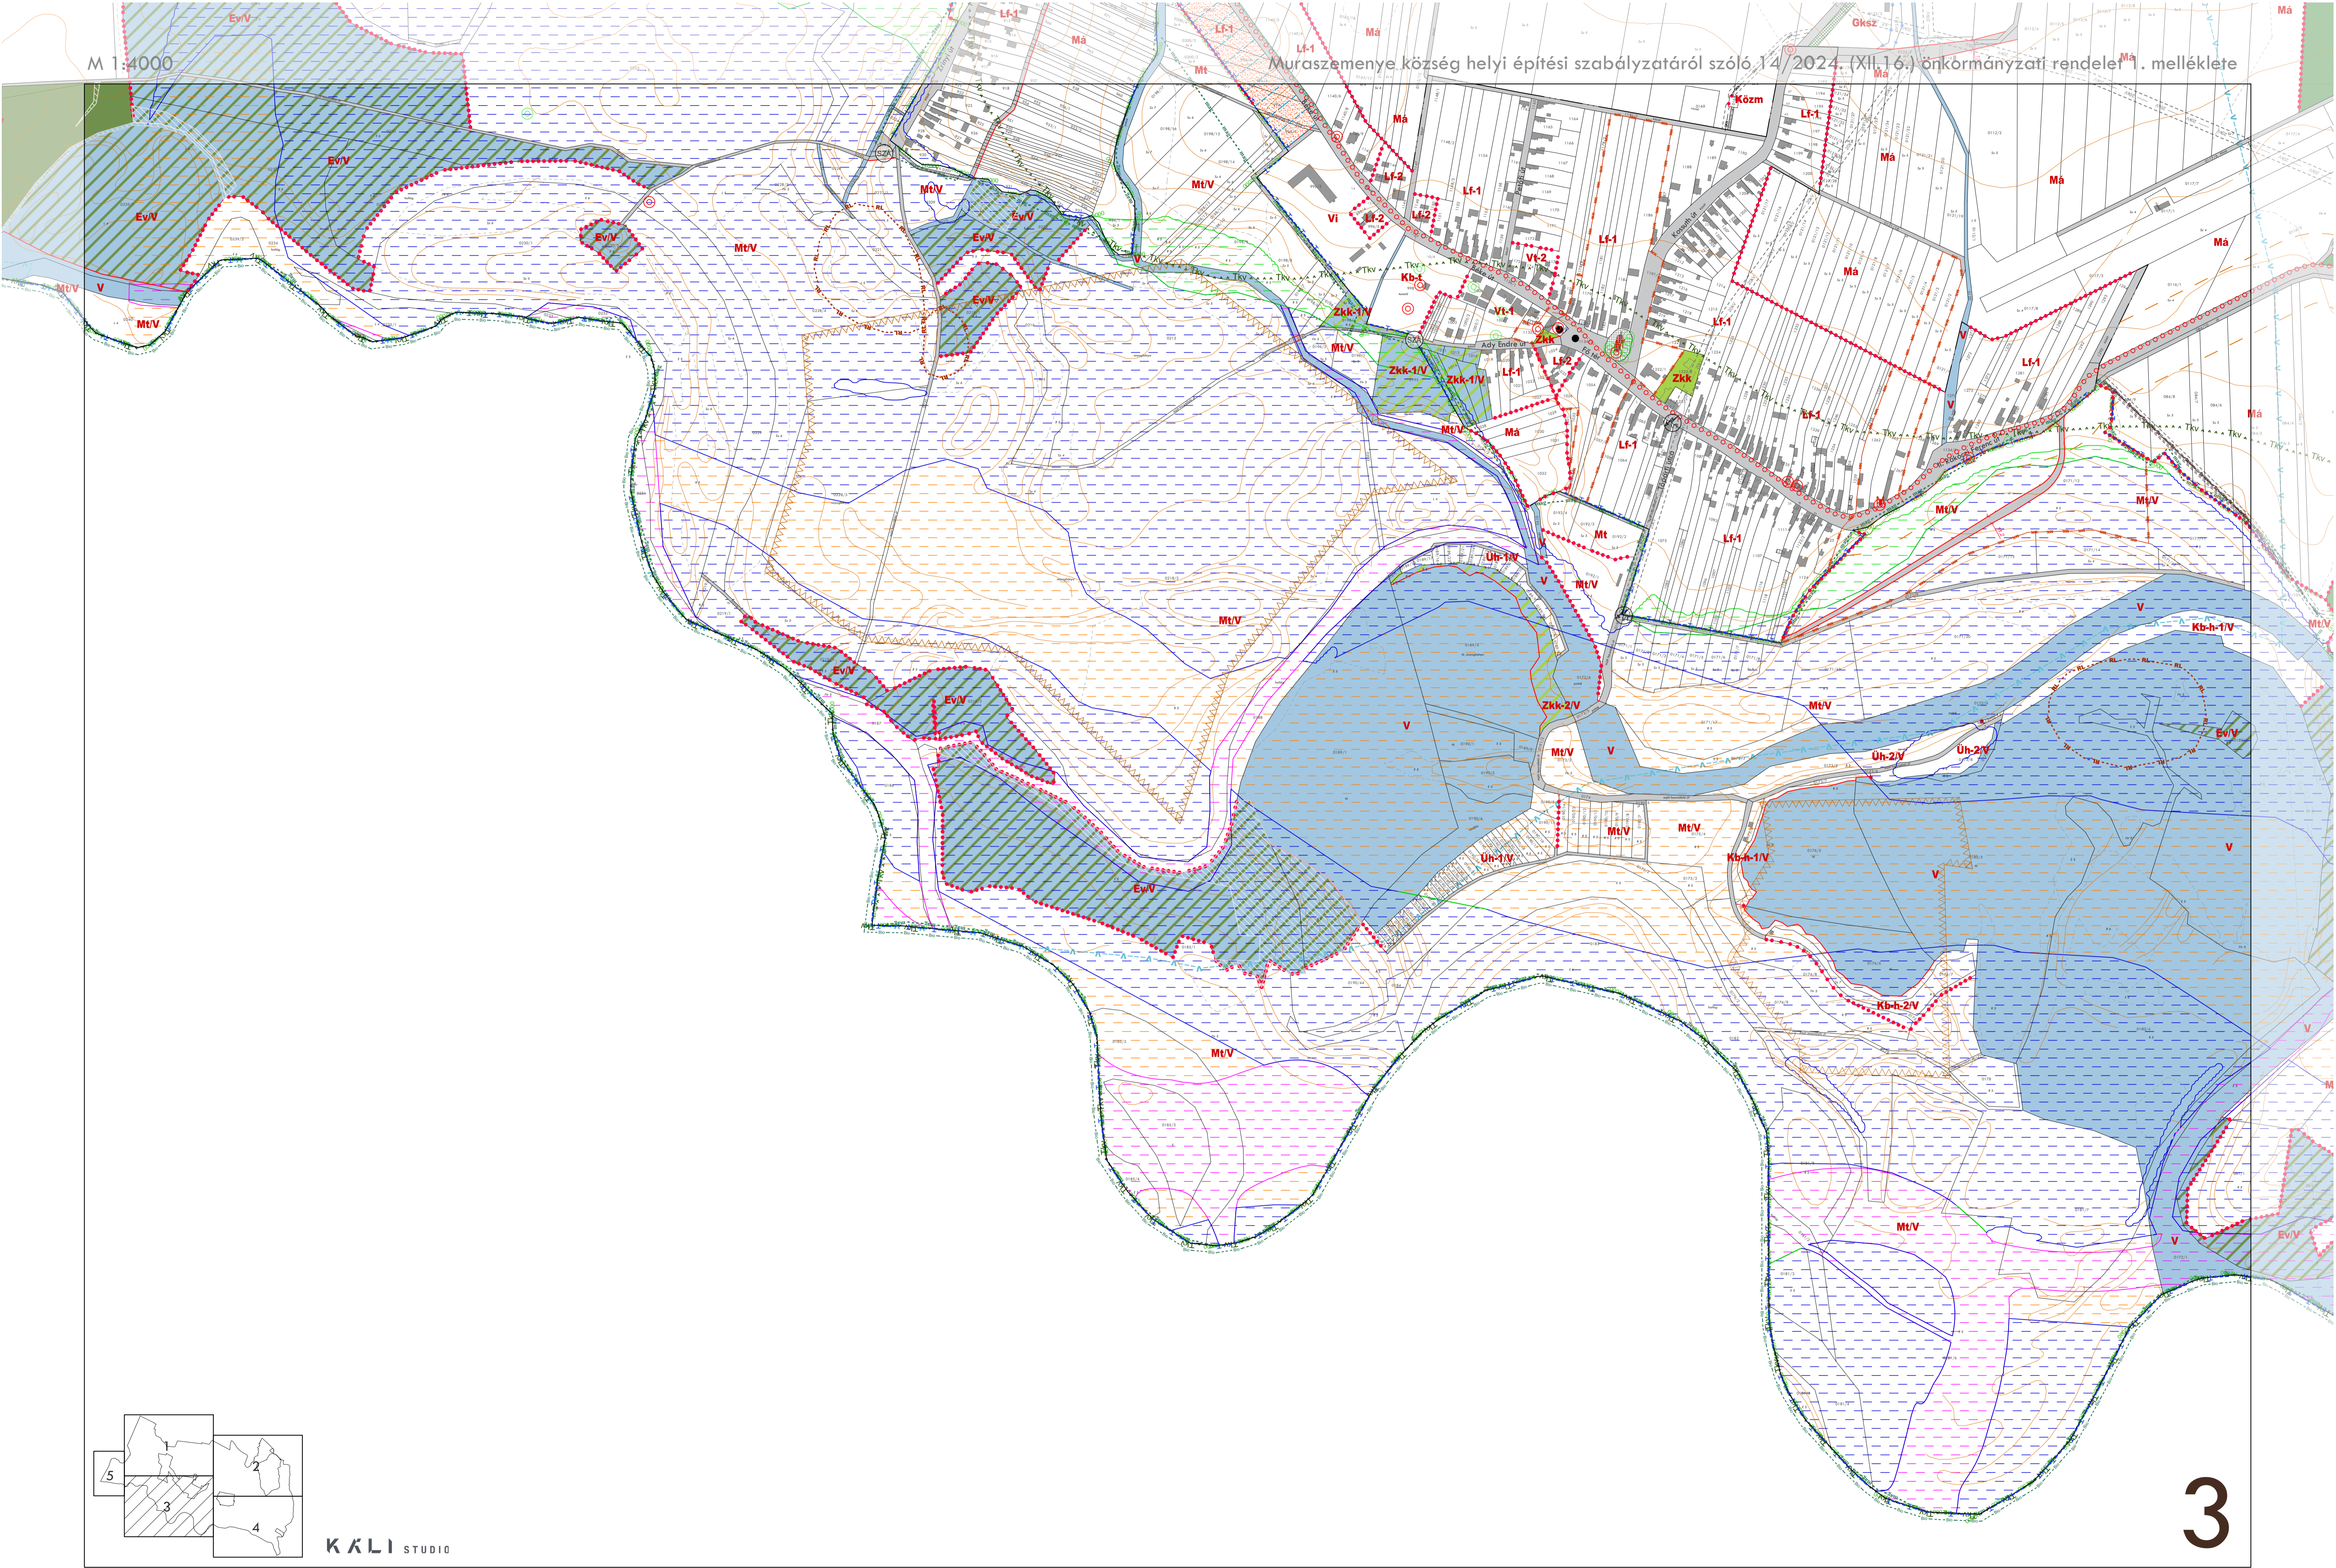

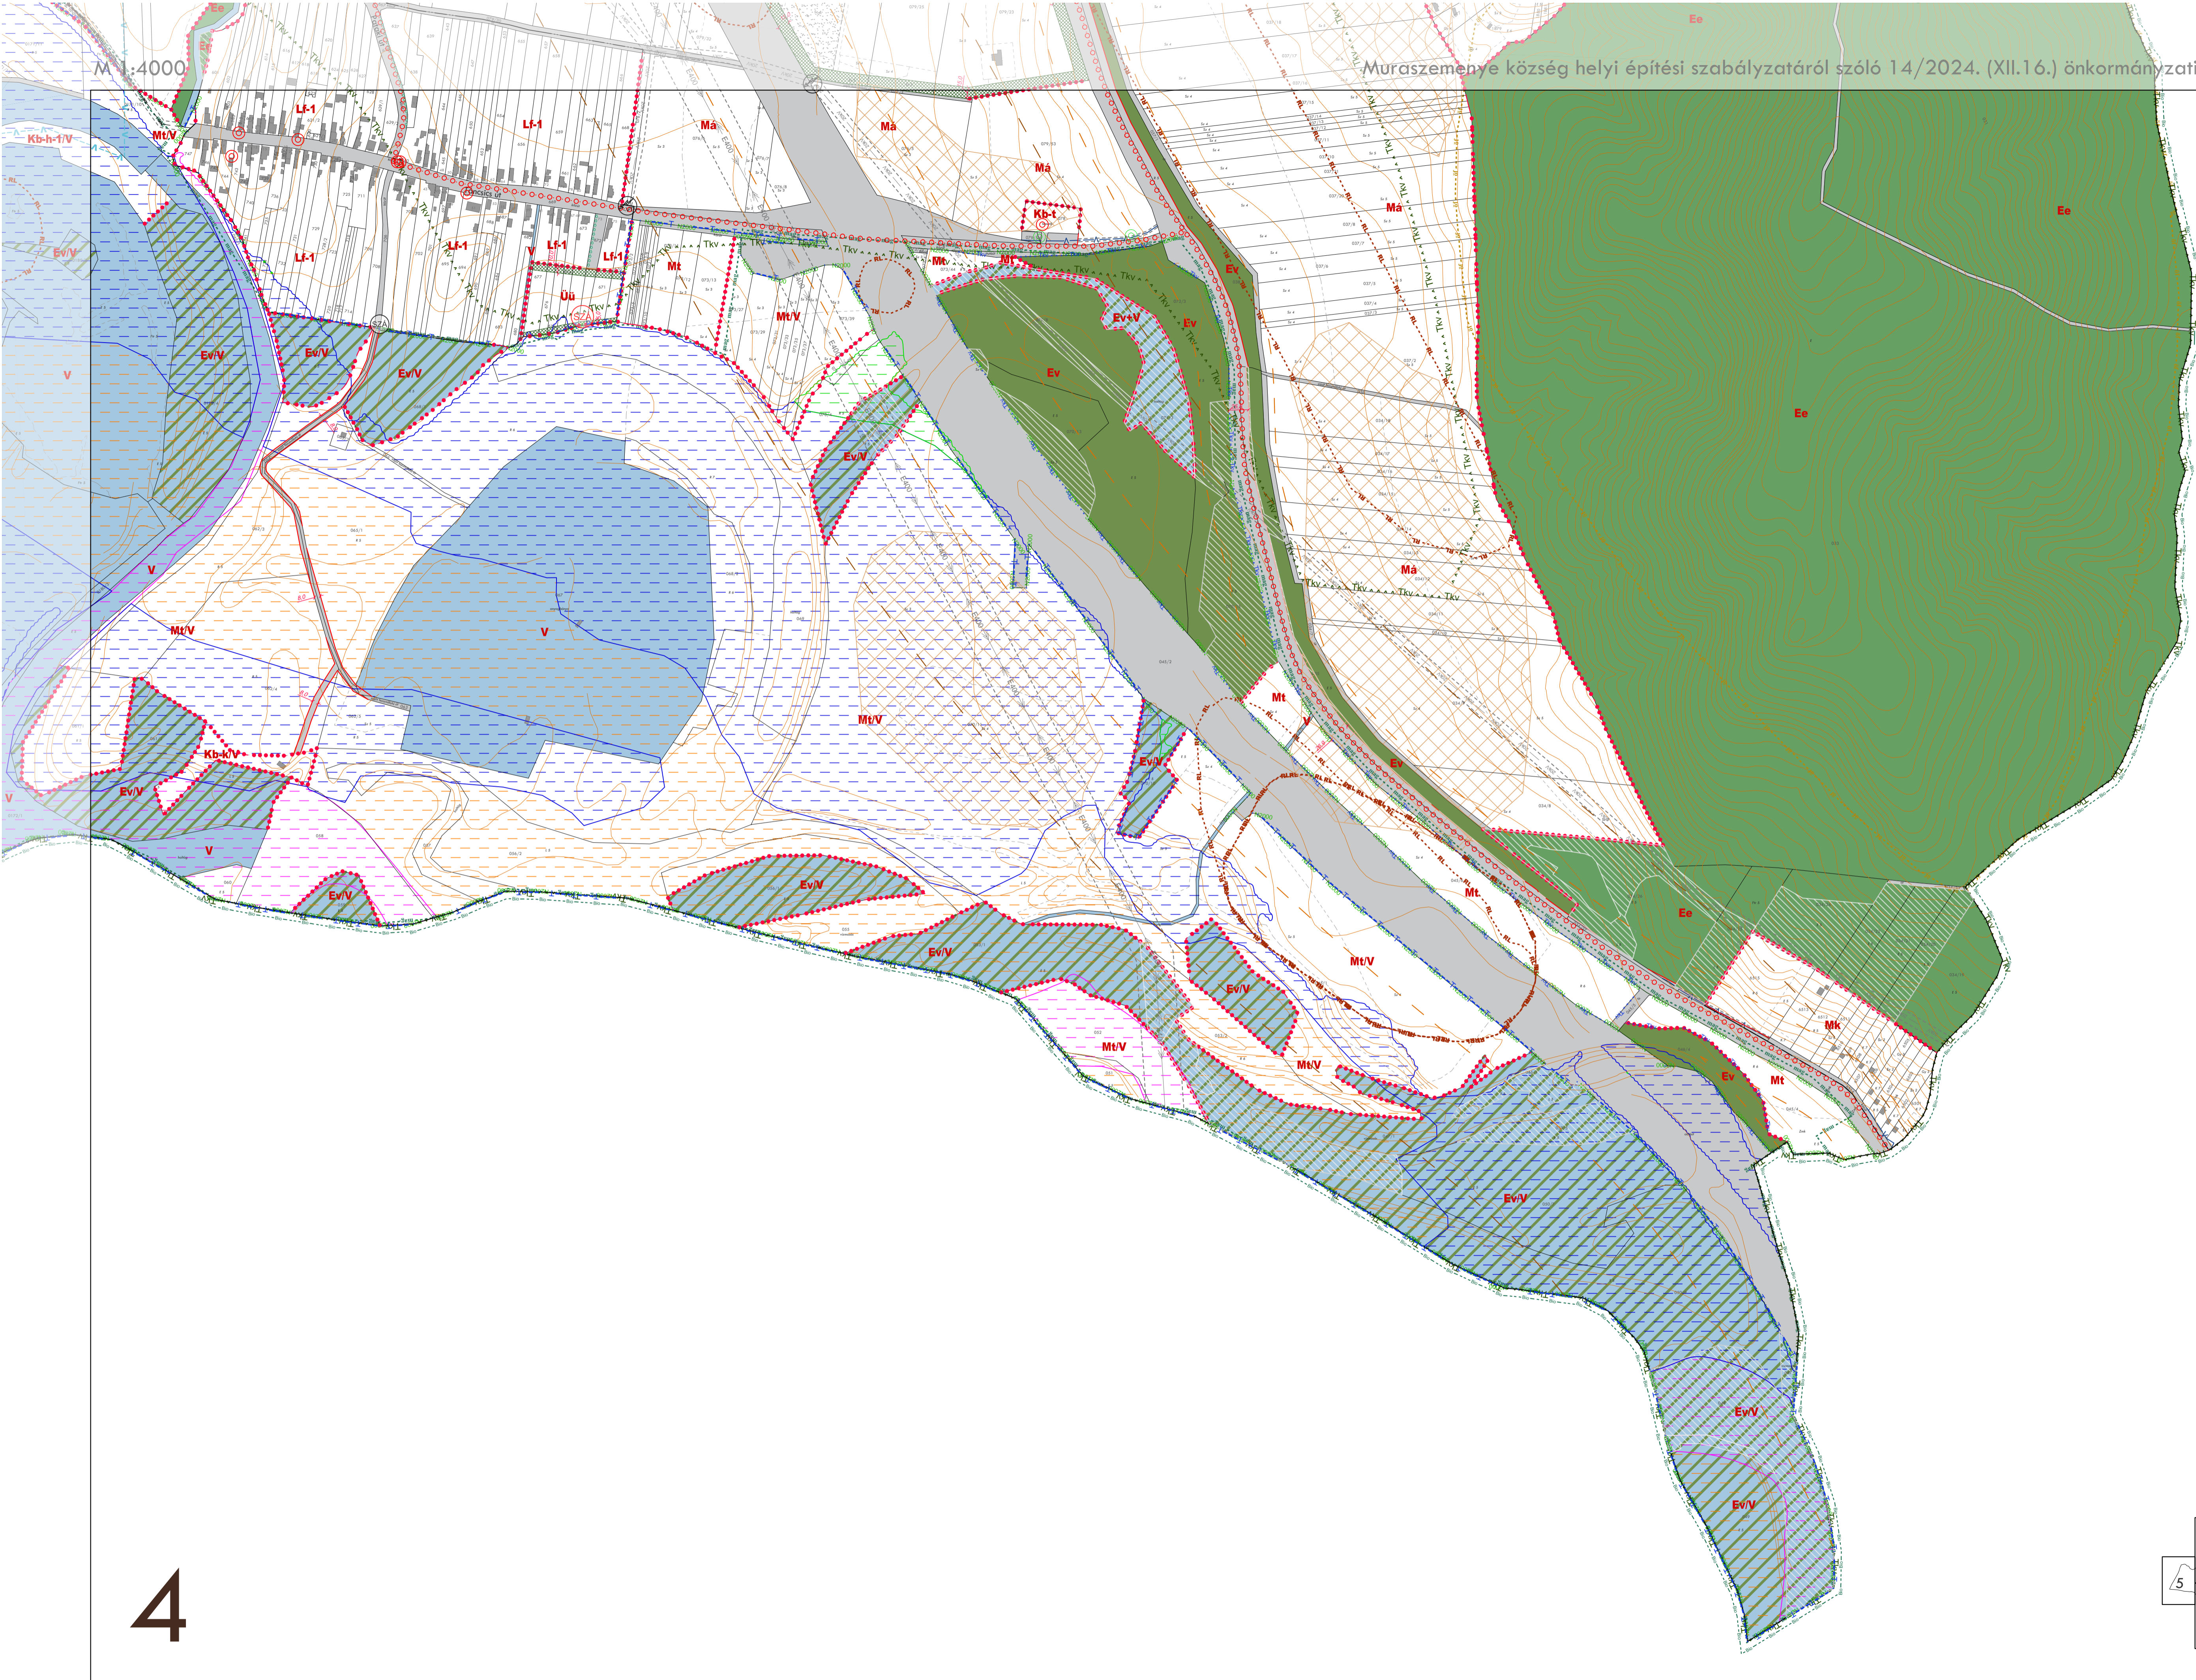

Jelmagyarázat

- Szabályozási vonal
- Építési övezet / Övezet határ
- Lf-1** Építési övezet / Övezet
- Méretvonal
- Javasolt megszüntető jel
- Telek be nem építhető része
- Telken belüli kötelező fásítás
- Kötelező közterületi fásítás
- Telekcsoport újraosztási kötelezettség
- Műemlék
- MK** Műemléki környezet
- RL** Nyilvántartott régészeti lelőhely
- Helyi védett egyedi érték
- Tájvédelmi körzet
- N2000 0002N** Natura 2000 SCI terület
- mag** Ökológiai hálózat - magterülete
- of** Ökológiai hálózat - ökológiai folyosó
- Tkv** Tájvédelmi terület
- Bio** Bioszféra rezervátum területe
- ht** Helyi jelentőségű természet-védelmi oltalomra javasolt terület
- Nyilvántartott egyedi tájérték
- Javasolt egyedi tájérték
- Vízminőség-védelmi terület
- Nagyvízi meder - elsődleges levezető sáv
- Nagyvízi meder - másodlagos levezető sáv
- Nagyvízi meder - átmeneti levezető sáv
- Nagyvízi meder - áramlási holtér levezető sáv
- Ásványi nyersanyagvagyon övezet
- Bányatelek
- Térségi kerékpárút
- Közlekedési védőtávolság
- Közlekedési védőtávolság - gyorsforgalmi út
- Ivóvízvezeték és védőterülete
- Nagy-középnomású földgáz gerincelosztó vezeték és védőterülete
- Villamosenergia átviteli hálózati (400kV feszültség-szinttel) vezeték és védőterülete
- Villamosenergia átviteli hálózati (20kV feszültség-szinttel) vezeték és védőterülete
- Szennyvízvezeték és védőterülete
- Villamosenergia transzformátor állomás (meglévő)
- Szennyvíz átemelő (meglévő/javasolt)
- KÖu** Közüti közlekedési terület
- Zöldterület
- Zöldterület/Vízgazdálkodási terület
- Egyéb erdőterület (meglévő/tervezett)
- Védelmi célú erdőterület (meglévő/tervezett)/Vízgazdálkodási terület
- Védelmi célú erdőterület (meglévő/tervezett)
- Vízgazdálkodási terület
- Kiváló terőhelyi adottságú szántók övezete

